


PLAN D'IMPLANTATION — PROJET DE DÉMONSTRATION

Client : Commerce et parking (fictif) Site : Projet de démonstration

Date : 08/10/2026

3 caméras

Établi par : Kwiko

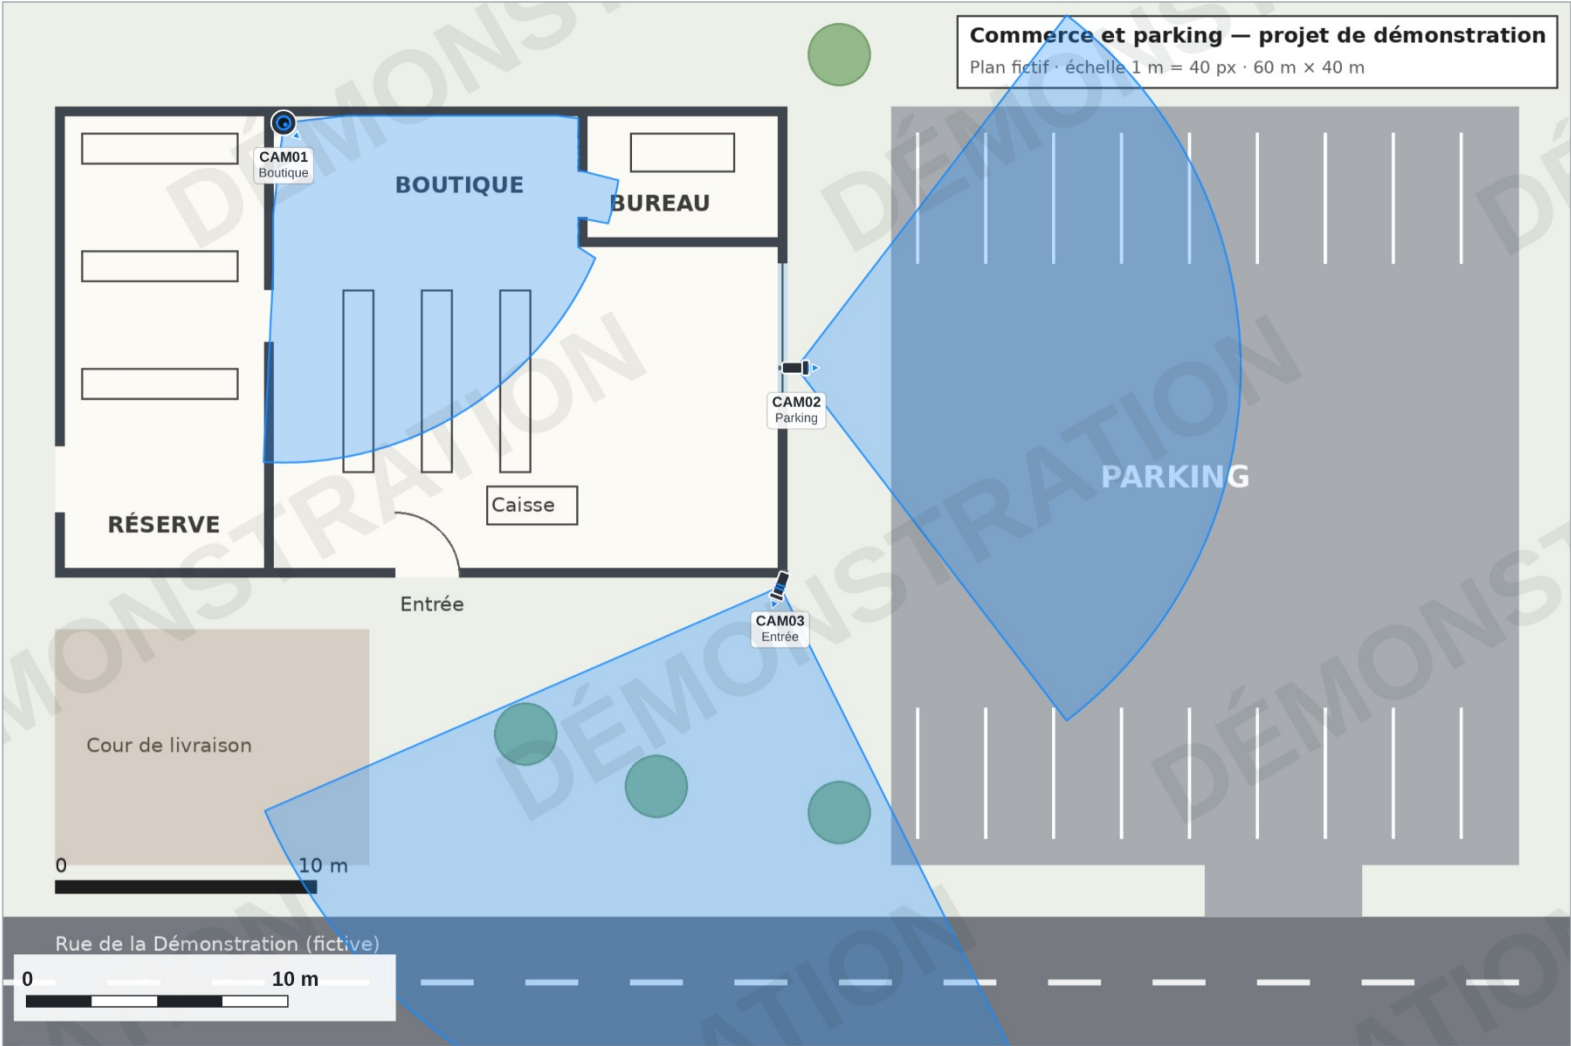

Légende

-  **CAM01 - Boutique**
HIK DS-2CD2143G2-IU(2.8mm)
4 MP - 2,8 mm - 103° - 13 m
-  **CAM02 - Parking**
HIK DS-2CD2T86G2H-4I(2.8mm)(eF)
8 MP - 2,8 mm - 105° - 17 m
-  **CAM03 - Entrée**
HIK DS-2CD2687G3-LIZS2UY/SL(2.8-12mm)
8 MP - Varifocale 4 mm - 93° - 21,5 m